


SEKTION A - A

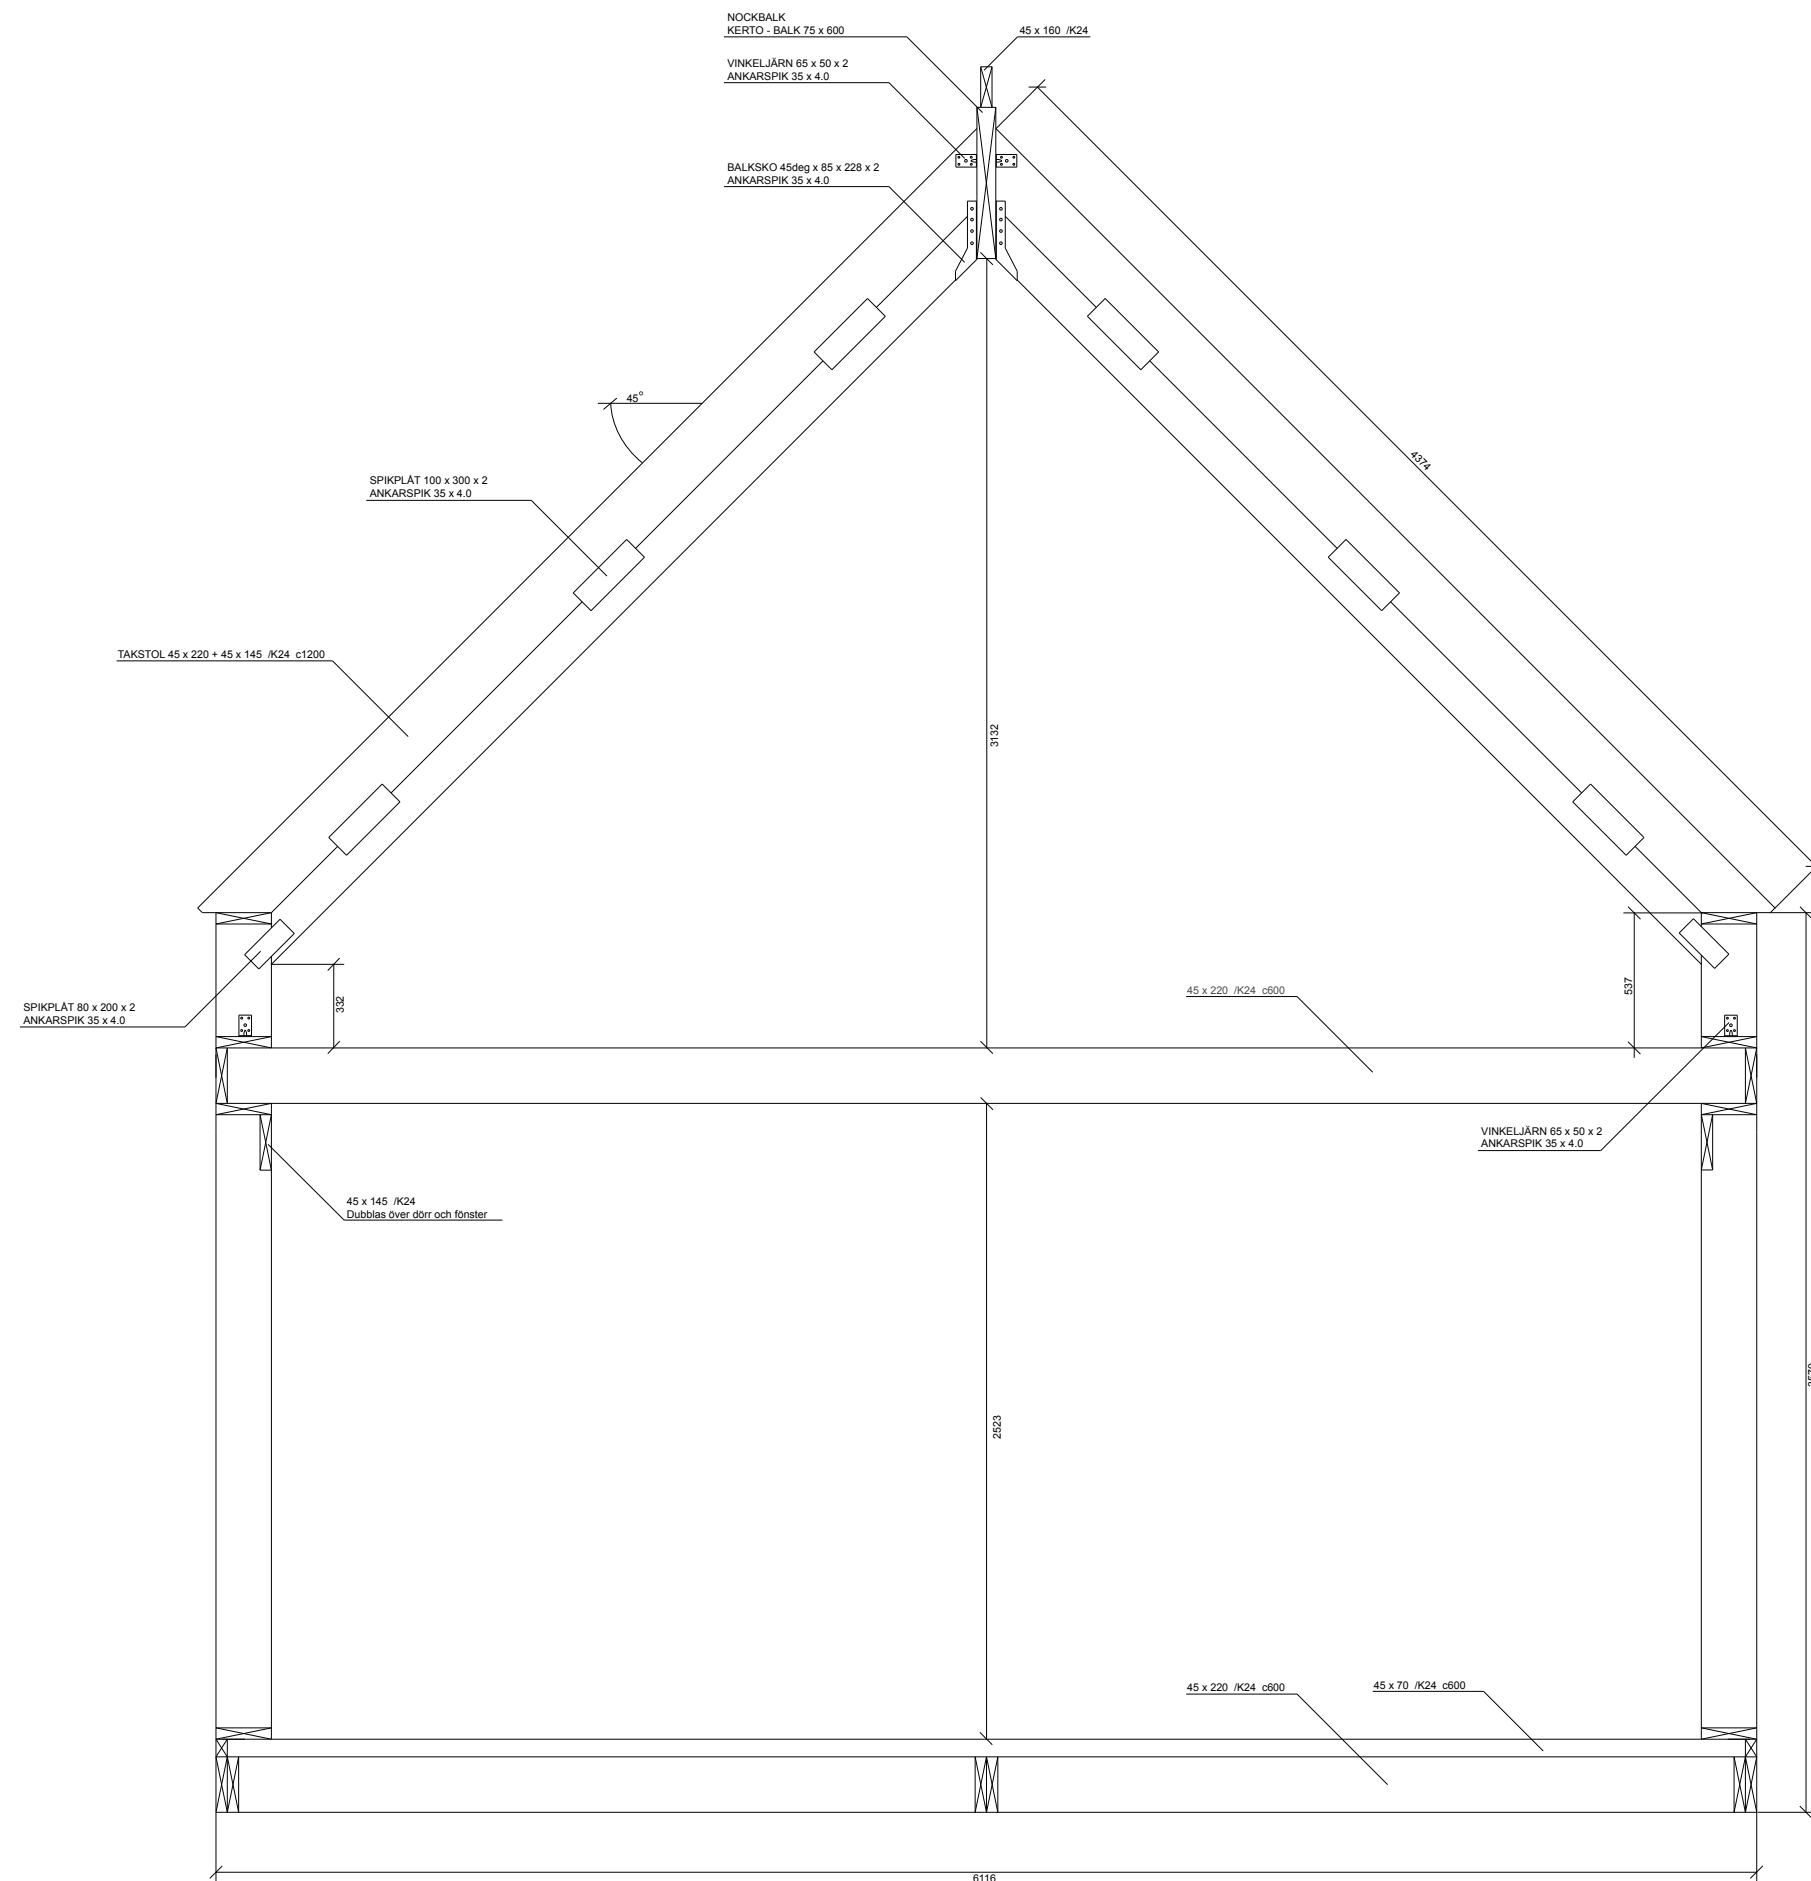

SEKTION A - A



BESKRIVNING

Primärt regelverk
Regelstruktur och infästningar.

Kertobalk 75 x 600 löper genomnock
Kraftöverföring sker i gavelpelare samt centrumpelare.

Max pelarbelastning 27,4 kN
Minsta upplagslängd 52mm
Balk och takstolar är dimensionerad
för snözon 1.5 för tak med tyngd
0,90 kN/M²

Knäckning av pelare och primärt
regelverk motverkas av korsregeling
samt skiv-verkan på insida samt
utsida av stomme.

BYGGHANDLING

Tollebacken 11 430 85 BRÄNNÖ	RIT./KONSTR. AV Robert Persson	TOMT AREA: 706,3 kvm	RITNINGSSINNEHÅLL VILLA
	DATUM 2012-03-15	BRÄNNÖ 25:3	K-RITNING Sektion Primärstomme
		RITNINGNUMMER K-001-002	SKALA 1:30
			A3