

- TECKENFÖRKLARING**
- Användningsgräns
 - Egenskapsgräns
 - Prickmark
 - B Iv** Ex. Detaljplanebestämmelser
 - Fastighetsgräns
 - Rättighetsgräns (serv, lr, ga)
 - Lr, serv/ ga:2 Rättighet/gemensamhetsanläggning
 - 2:669 Registerbeteckning för fastighet
 - g14348 Gränspunkt/nummer
 - Väg/gata
 - Nivåkurvor
 - Höjd enligt primärkartan
 - Byggnad takkontur/husliv
 - AS Spillvatten
 - AD Dagvatten
 - V Vatten
 - Staket
 - Stödmur
 - Häck
 - Fornlämning/gräns

Ad servis-	+-	i förbindelsepunkt
As servis	160 PP + 25.60	i förbindelsepunkt
Kv servis	40 PEM	
Lägsta trycknivå i förbindelsepunkt \oplus meter vattenpelare över Göteborgs nollplan		

Serviserna är ej utbyggda

AREA: 706,3 kvm Referenssystem SWEREF 99 12 00
 Ärende nr: 11/0903 SKALA 1:400


PLANFÖRHÅLLANDEN
 Detaljplan akt XIV- 2225
 Planbestämmelser bilaga A

NYBYGGNADSKARTA avses ligga till grund för bygglovsansökan för nybyggnad samt större tillbyggnad inom samlad bebyggelse.

NYBYGGNADSKARTA gäller i högst två år

GRUNDKARTANS jourhållning och noggrannhet på nivåkurvor och höjdangivelser kan variera.

FORNÄMNINGAR är skyddade enligt lag om fornminnen. Om en ej känd forn lämning påträffas skall Länsstyrelsen kontaktas.

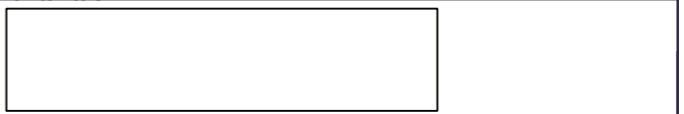

NYBYGGNADSKARTA

FASTIGHET: Brännö 25:3 i Göteborgs kommun
 Upprättad 2011-10-14

Elisabeth Strandh
 Lantmätare tel: 031-3681511
 Epost: fornamn.efternamn@stadsbyggnad.goteborg.se