BESKRIVNING

Mellanbjälklag
45 x 220 K24 c600
Golvbjälkar avslutas minst 70mm från
hammarbandet för att undvika köldbryggor

Uppstyvning sker med hjälp av kortlingar
med ett maxavstånd av c1200.

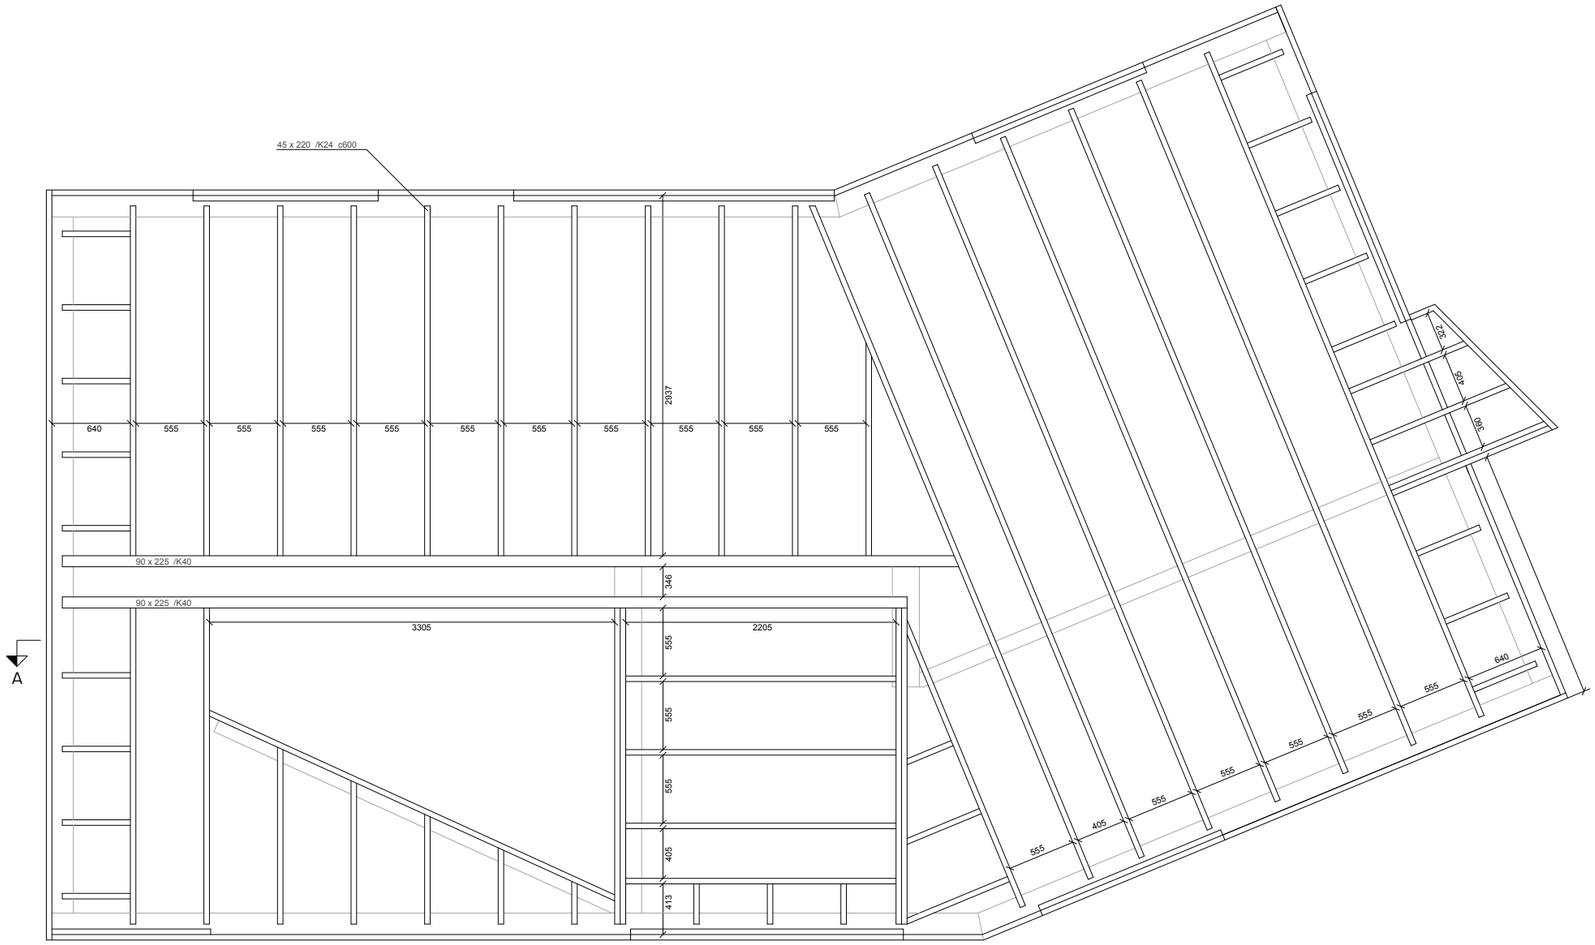

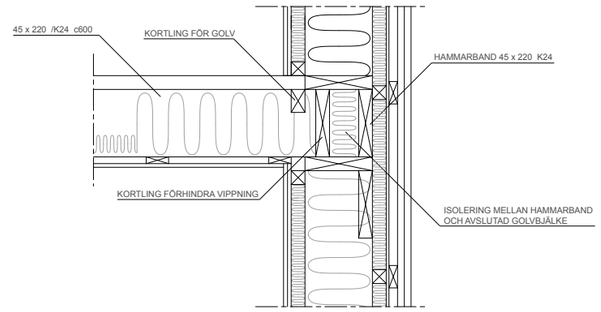

DETALJ - A 1:20

0 1 2 3 4 5
METER 1:50

BYGGHANDLING

Tollebacken 11 430 85 BRÄNNÖ	RIT./KONSTR. AV Robert Persson DATUM 2012-03-15	TOMT AREA: 706,3 kvm RITNINGSINNEHÅLL VILLA BRÄNNÖ 25:3 K-RITNING Regelstomme Mellanbjälklag SKALA 1:50
		RITNINGSNUMMER K-001-009 A3