



BESKRIVNING


Elevation av väggblock, del enligt översiktsbild.

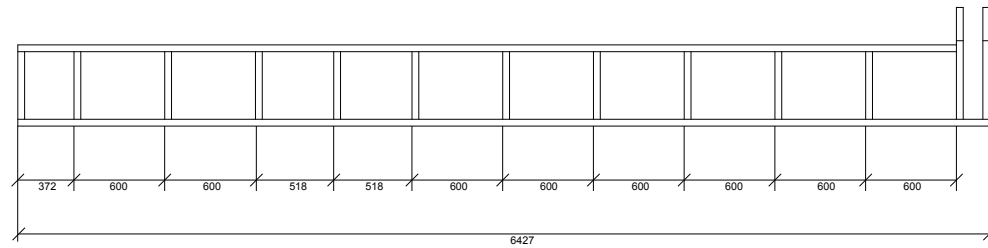


VÄGG ELEVATION - 01

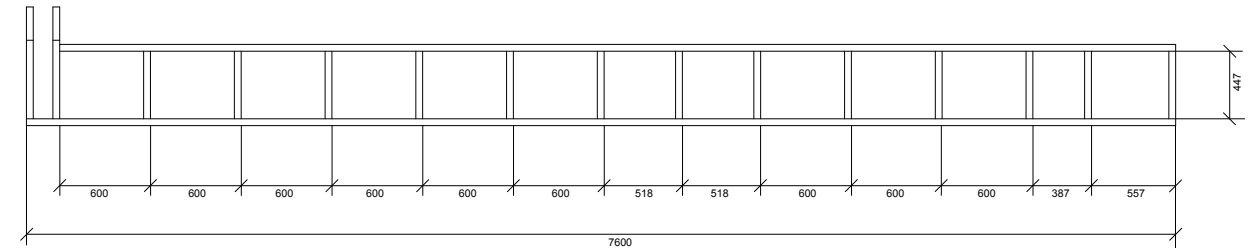


VÄGG ELEVATION - 02

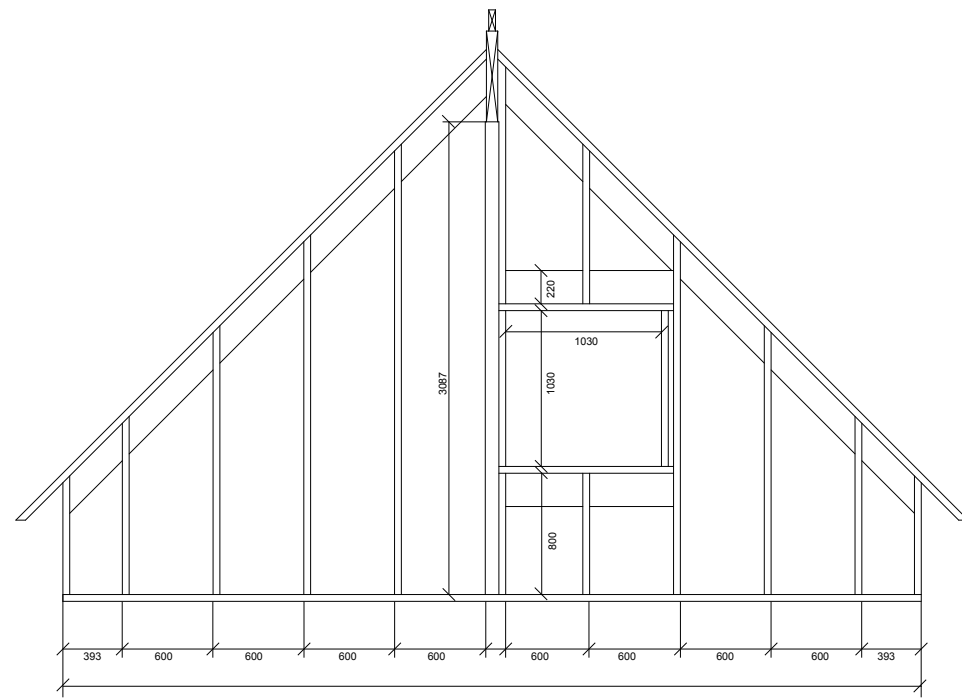


VÄGG ELEVATION - 03

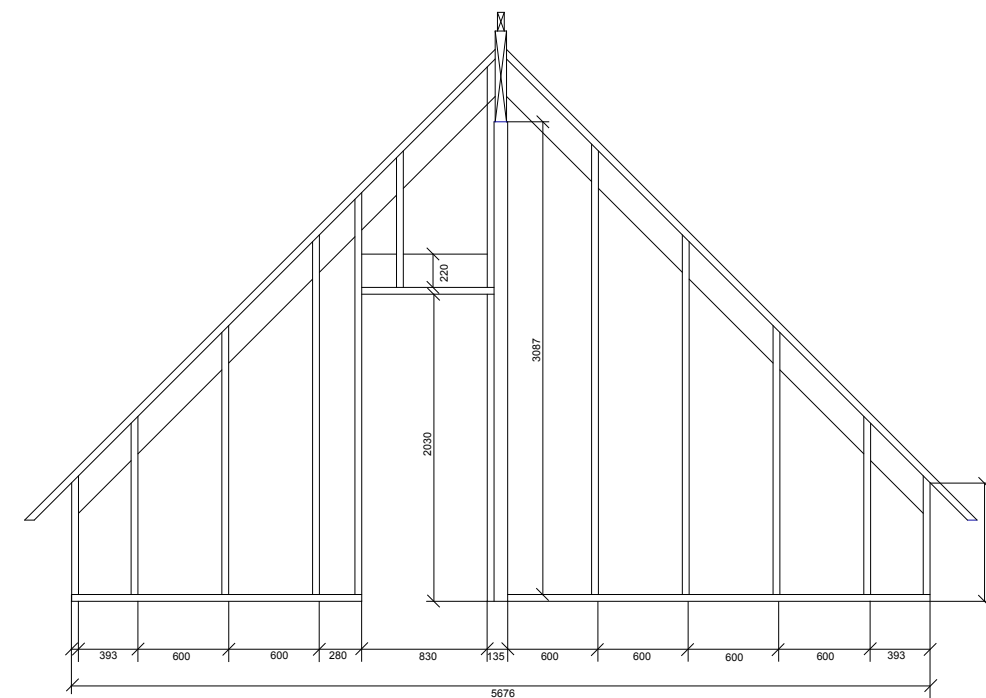

VÄGG ELEVATION - 04

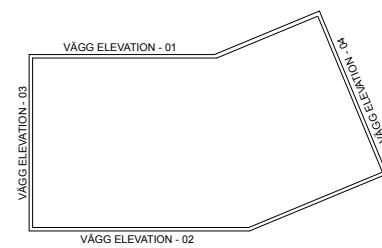

ELEVATION ÖVERSIKT

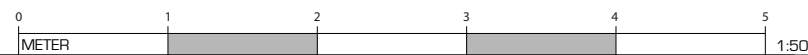

BYGGHANDLING

Tollebacken 11
430 85 BRÄNNÖ

RIT./KONSTR. AV
Robert Persson
DATUM
2012-03-15

TOMT AREA: 706,3 kvm

RITNINGSSINNEHÅLL
VILLA
BRÄNNÖ 25:3

K-RITNING
Regelstomme

SKALA
1:50

RITNINGNUMMER
K-001-006

A3