


BESKRIVNING

Takbjälkar
45 x 220 + 45 x 145 K24 c1200

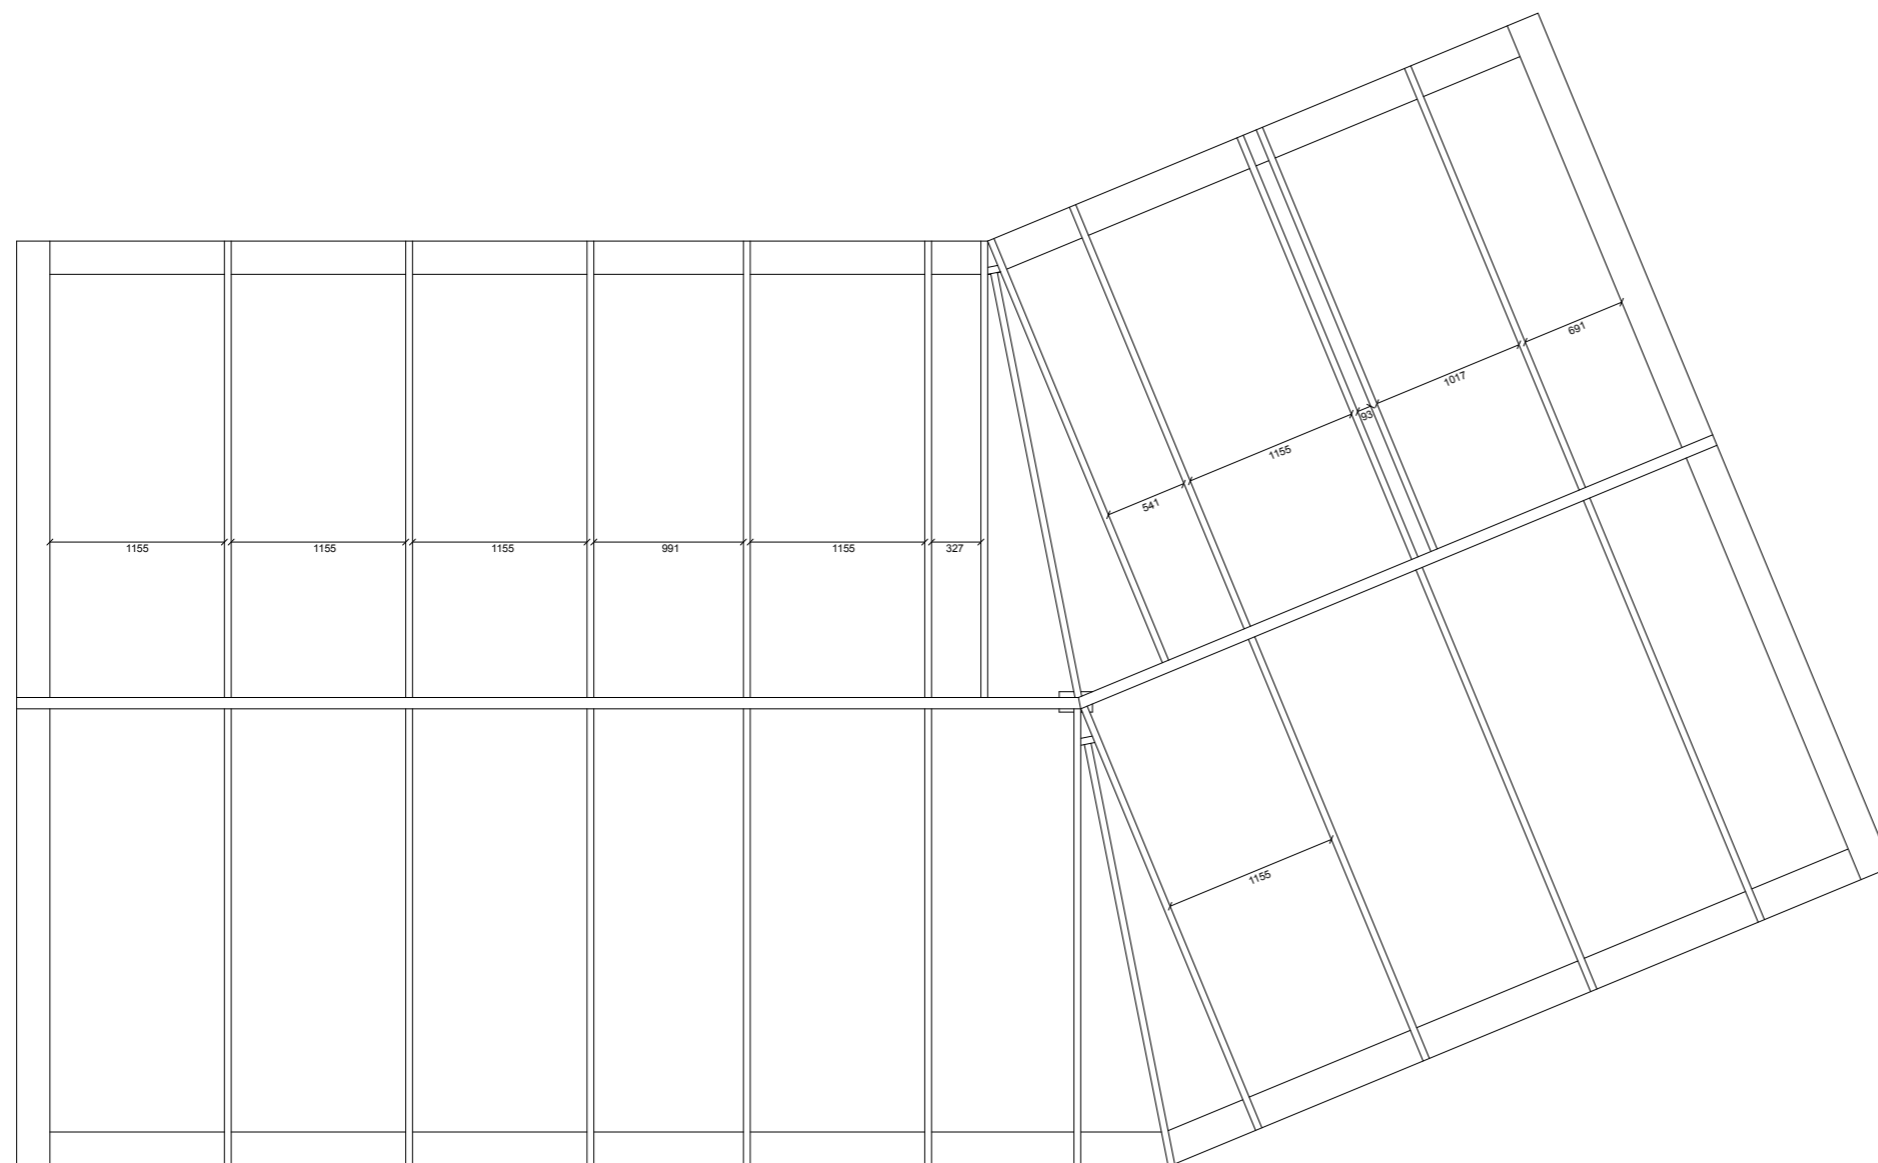

BYGGHANDLING

Tollebacken 11 430 85 BRÄNNÖ	PROJ./KONSTR. AV Robert Persson	TOMT AREA: 706,3 kvm
	DATUM 2012-03-15	RITNINGENS INNEHÅLL VILLA BRÄNNÖ 25:3
K-RITNING Regelstomme Takbjälklag		SKALA 1:50
RITNINGENS NUMMER K-001-011		A3