


SEKTION A - A


SE DETALJ 1:1
(K-001-003)

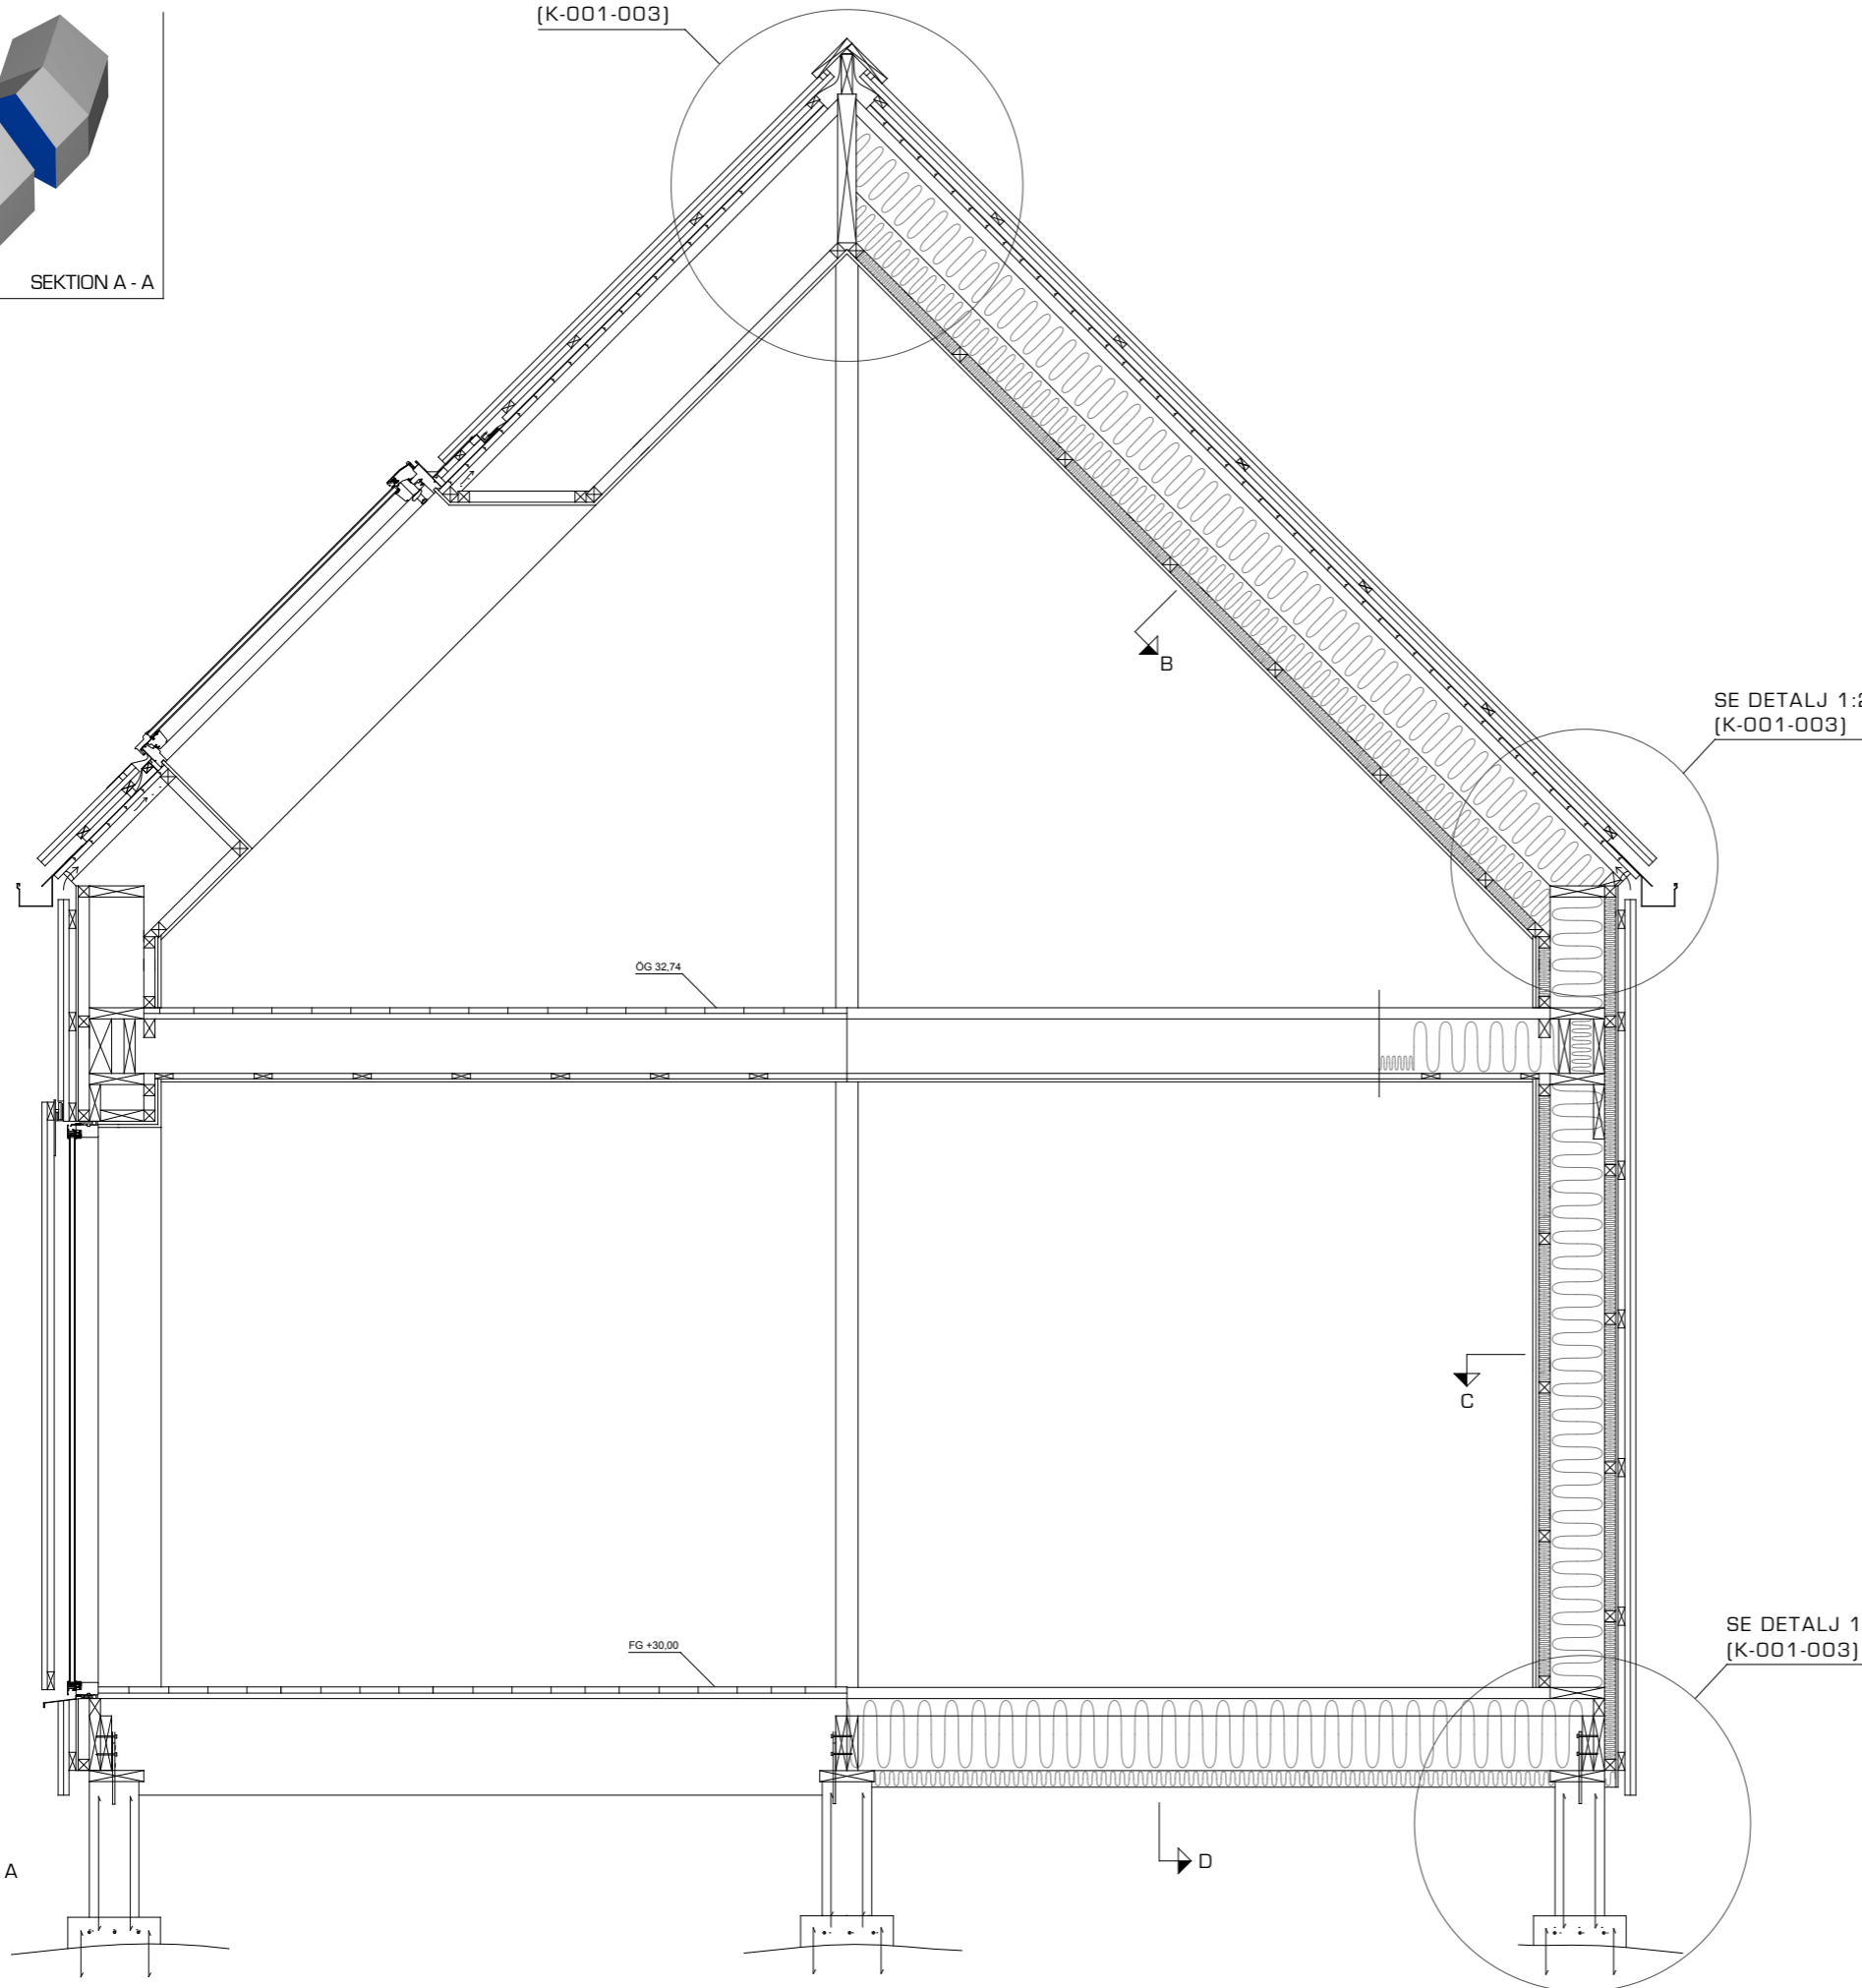


BESKRIVNING

Konstruktions snitt 1:30
Materialspecifikation


DETALJ B

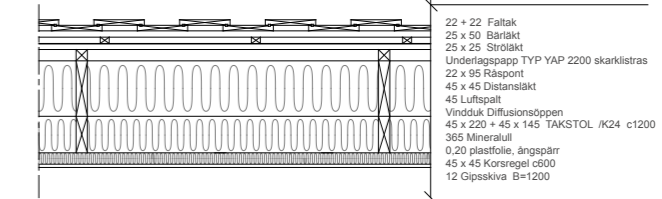

DETALJ C

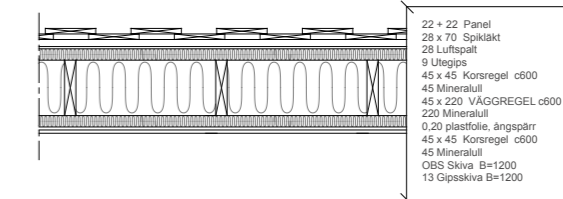

DETALJ D

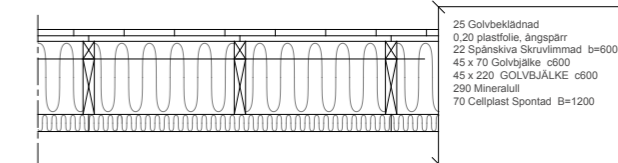

SEKTION A - A



BYGGHANDLING

Tollebacken 11 430 85 BRÄNNÖ	RIT./KONSTR. AV Robert Persson	TOMT AREA: 706,3 kvm
	DATUM 2012-03-15	RITNINGSSINNEHÅLL VILLA BRÄNNÖ 25:3
RITNINGSTYP K-RITNING Sektion och Detalj		SKALA 1:30
RITNINGNUMMER K-001-001		A3