


## BESKRIVNING

Regelstomme 45 x 220 K24  
max c600. Badrum reglas c300

Korsregling av 45 x 45 på in- och utsidan för att motverka köldbryggor. Ej på ritning.

Bärande innerväggar  
45 x 120 K24  
45 x 220 K24  
Förstärks med hålbånd

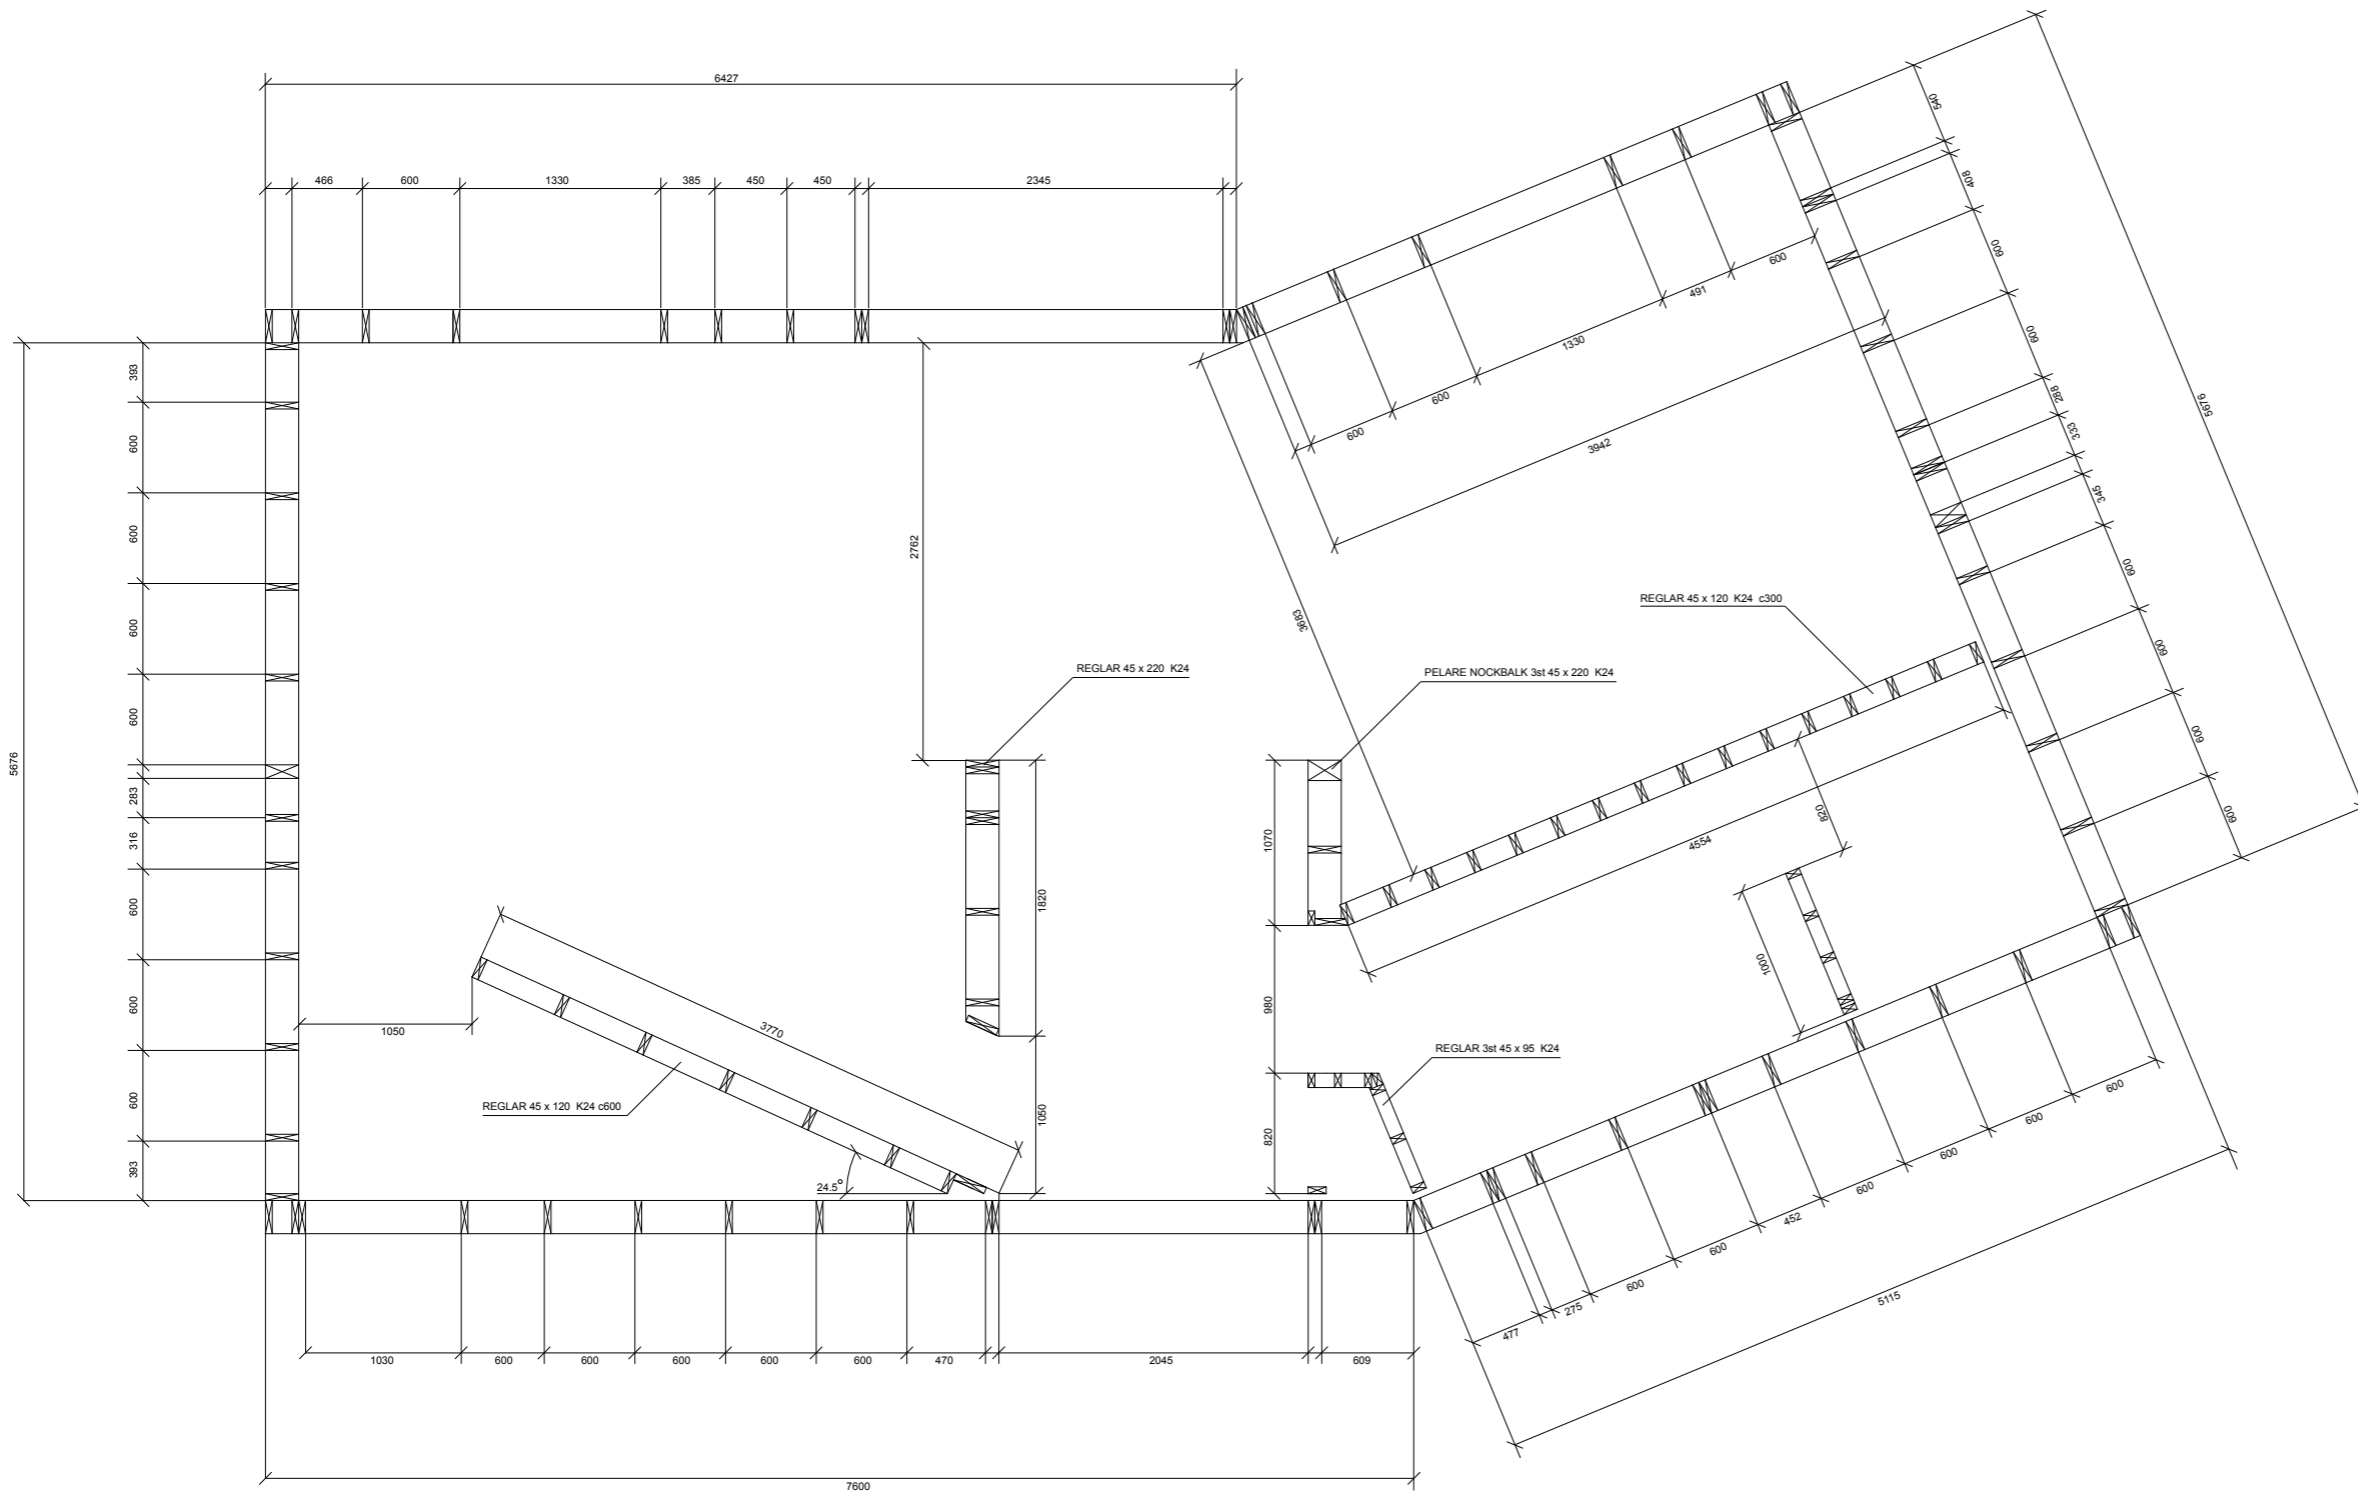

## BYGGHANDLING

Tollebacken 11  
430 85 BRÄNNÖ

RIT./KONSTR. AV  
Robert Persson  
DATUM  
2012-03-15

TOMT AREA: 706,3 kvm

RITNINGENS INNEHÅLL  
VILLA  
BRÄNNÖ 25:3

K-RITNING  
Regelstomme

SKALA  
1:50

RITNINGNUMMER  
K-001-004

A3

0 1 2 3 4 5  
METER 1:50