



BESKRIVNING


Detaljsnitt som anvisas på ritning K-001-001

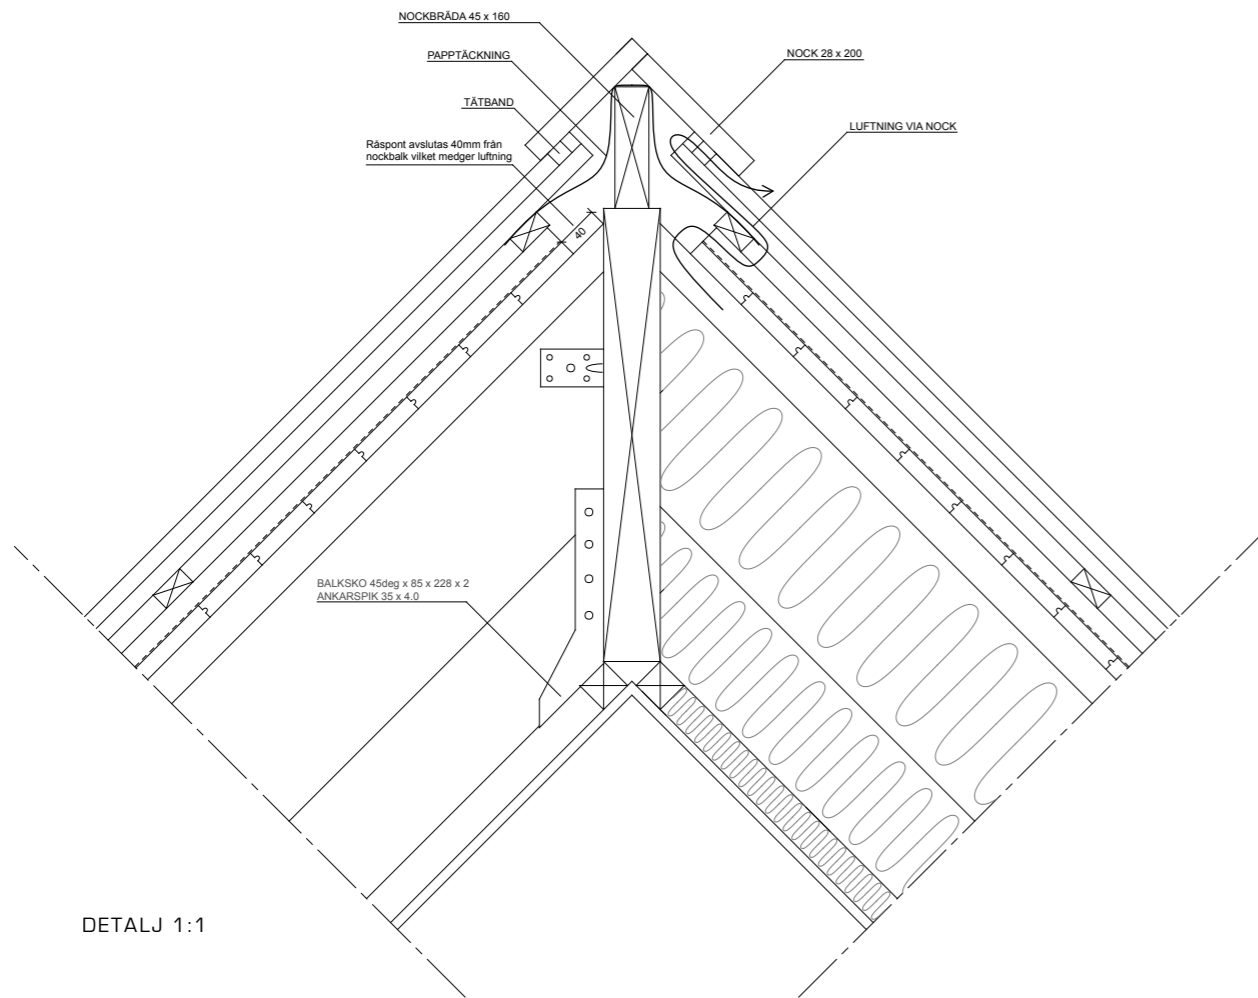


DETALJ 1:1

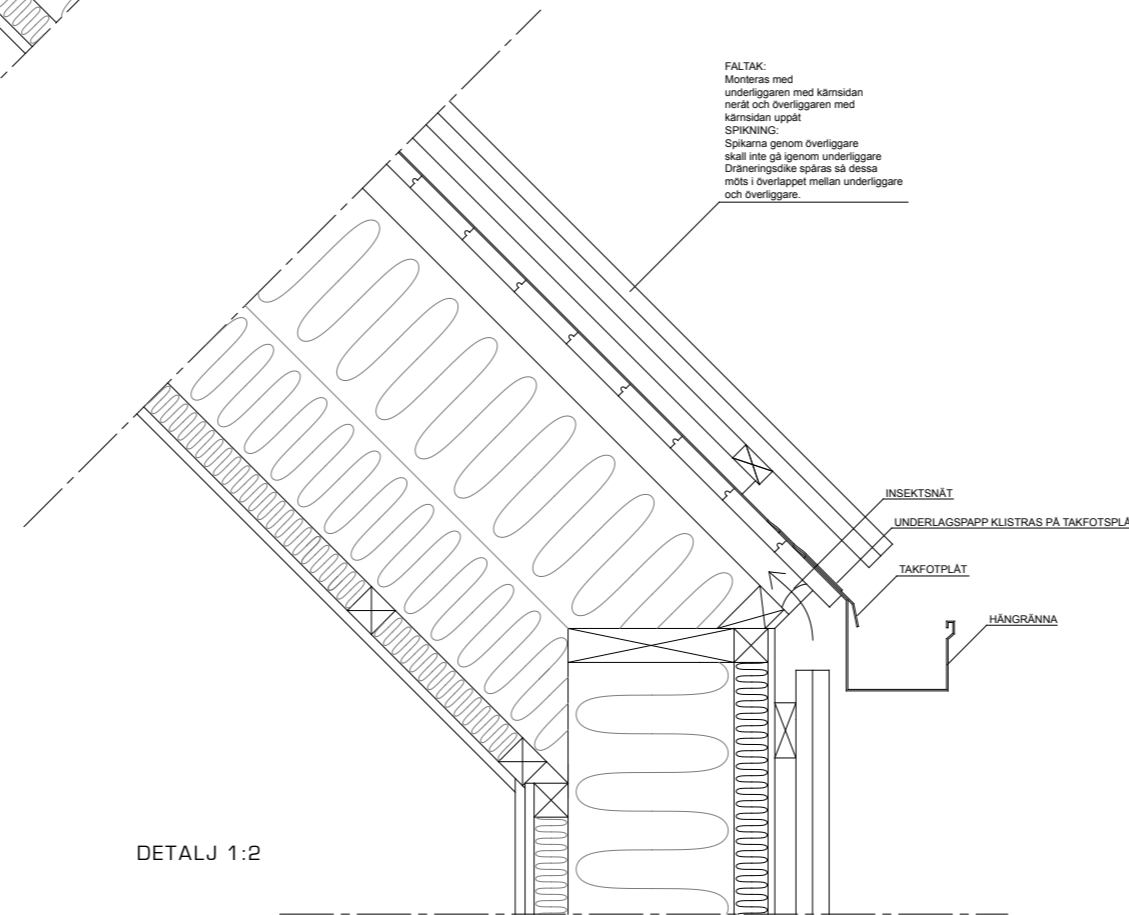

DETALJ 1:2

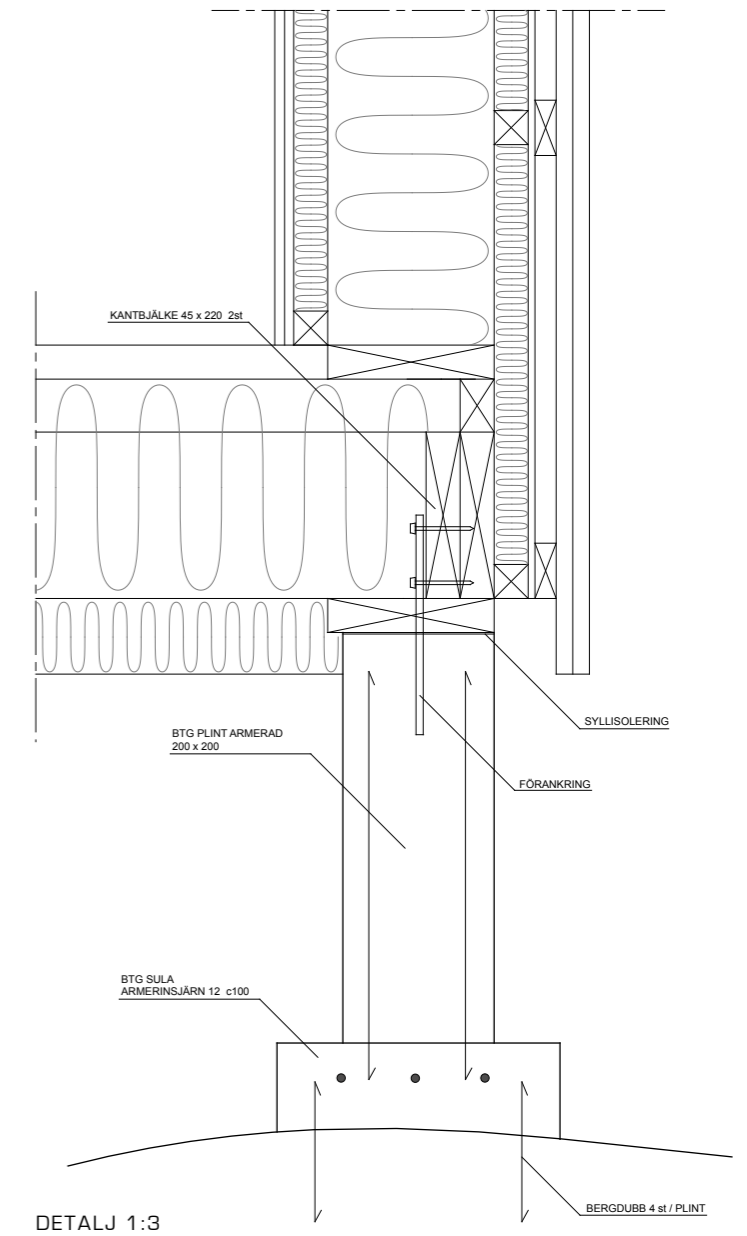

DETALJ 1:3

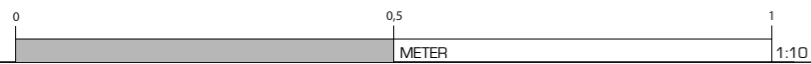

BYGGHANDLING

Tollebacken 11 430 85 BRÄNNÖ	RIT./KONSTR. AV Robert Persson	TOMT AREA: 706,3 kvm	RITNINGSSINNEHÅLL VILLA
	DATUM 2012-03-15		BRÄNNÖ 25:3
			K-RITNING Detaljbeskrivning
			RITNINGNUMMER K-001-003
			SKALA 1:10
			A3