



BESKRIVNING


Elevation av väggblock, del enligt översiktsbild.

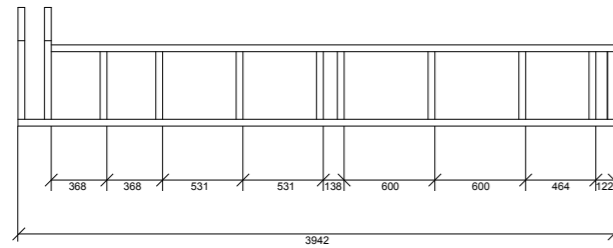


VÄGG ELEVATION - 05

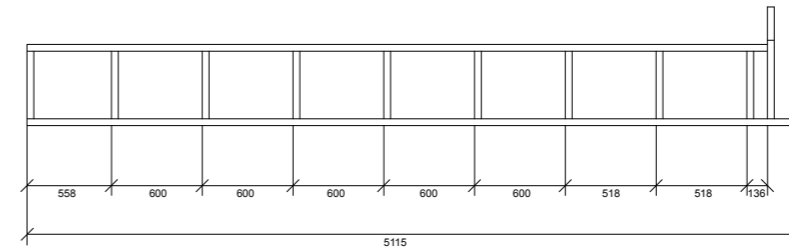


VÄGG ELEVATION - 06

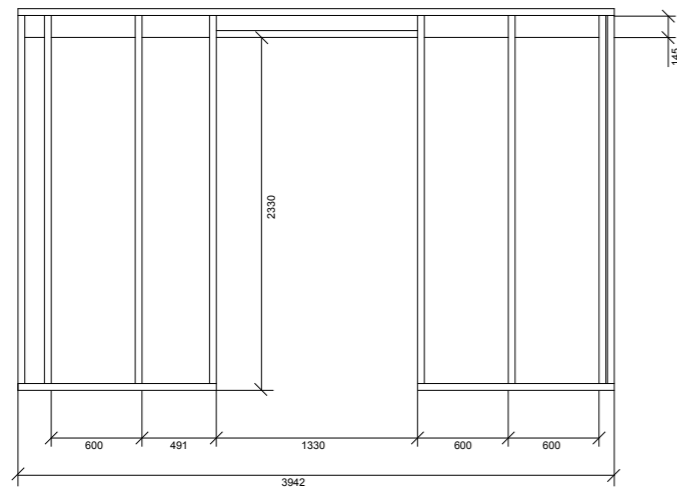

VÄGG ELEVATION - 05

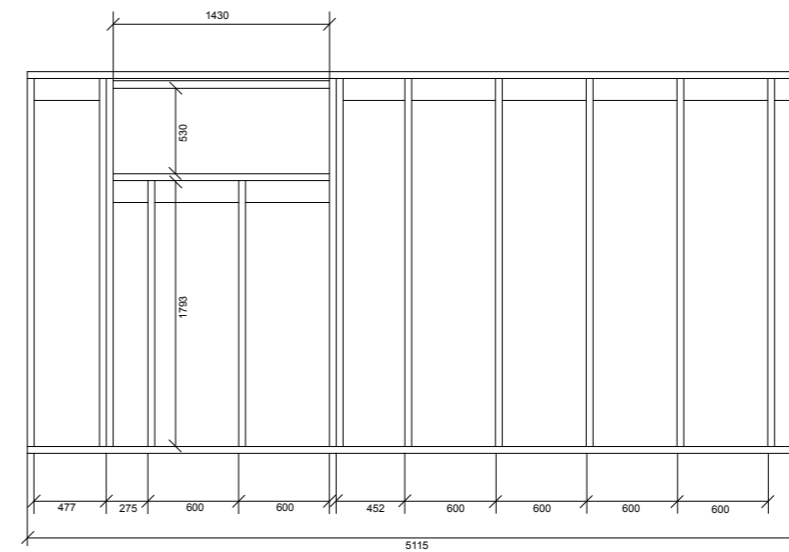

VÄGG ELEVATION - 06

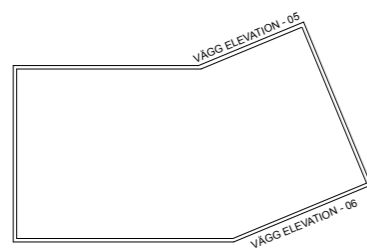

ELEVATION VÄGG ENLIG NR.



BYGGHANDLING

Tollebacken 11
430 85 BRÄNNÖ

RIT./KONSTR. AV
Robert Persson
DATUM
2012-03-15

TOMT AREA: 706,3 kvm

RITNINGSSINNEHÅLL
VILLA
BRÄNNÖ 25:3

K-RITNING
Regelstomme

SKALA
1:50

RITNINGNUMMER
K-001-007

A3